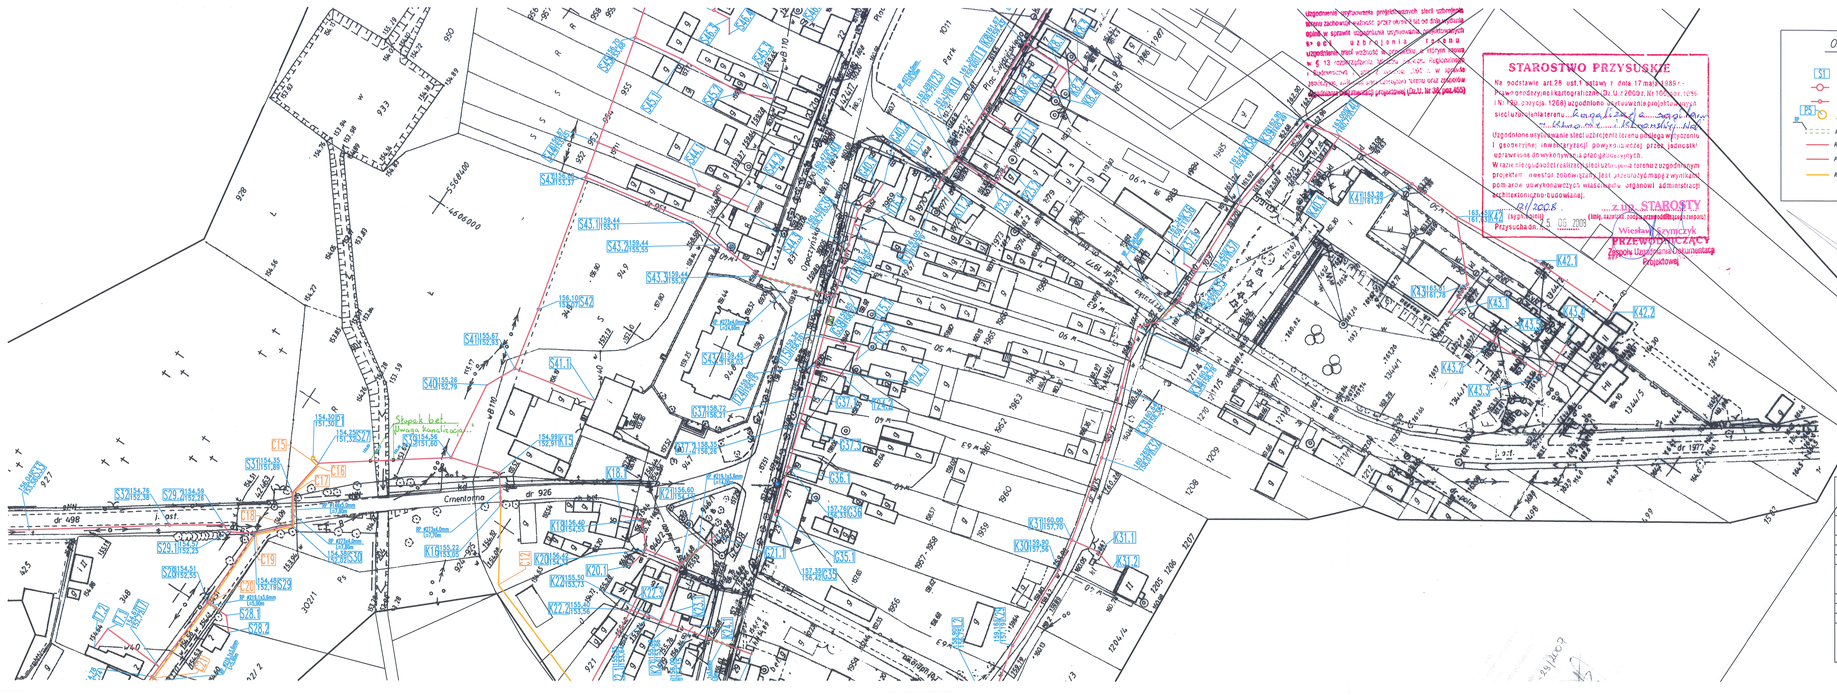

woj. mazowieckie
pow.przysuski
gm. Klwów
obr. Klwów - Klwowska Wola

MAPA SYTUACYJNO - WYSOKOSCIOWA

z geodezyjną inwentaryzacją urządzeń podziemnych

Skala 1:1000

Służy do celów projektowych

1.Układ współrzędnych 1965
2.Poziom odniesienia Kronsztadt 60
3.Mapa aktualna na dzien 15.02.2007

Uwaga: Granice działek wkreślono według stanu użytkowania

MAPA 123.442.091, 092, 093, 094, 101, 103, 141, 142

za zgodność z oryginałem

mgr inż. Artur Kozłowski
Uprawnienia budowlane do projektowania i kierowania robotami budowlanymi bez ograniczeń w specjalności instalacyjnej nr ewid. 24/2006/WL
NIP 796-19-36-210 REGON 142870298

BIURO PROJEKTOWE	FIRMA BUDOWLANA "BIO-SYSTEM" PRACOWNIA PROJEKTOWA ul. Wojska Polskiego 11A 42-200 CZĘSTOCHOWA TEL. 034/360-70-74, FAX 034/360-70-75 e-mail: biosystem@wp.pl			
PROJEKT:	BUDOWA SIECI KANALIZACJI SANITARNEJ WRAZ Z PRZYŁĄCZAMI I POMPOWNIAMI W MIEJSCOWOŚCI KLWÓW I KLWOWSKA WOLA, GMINA KLWÓW			
INWESTOR	GMINA KLWÓW – UL. OPOCZYŃSKA 35, 26–415 KLWÓW			
OBIEKT	SIEĆ KANALIZACJI	NR UPRAWNIEŃ	PODPIS	DATA
PROJEKTOWAŁ:	mgr inż. ARTUR KOZŁOWSKI	24/02/WL		
OPRACOWAŁ:	mgr inż. MICHAŁ WRÓZOWSKI mgr inż. TOMASZ MARCHEWKA			LUTY 2008
SPRAWDZIŁ:	mgr inż. WŁODZIMIERZ PAWŁUS	85/00/WL		
BRANŻA	SANITARNA			
FAZA PROJEKTU	PROJEKT BUDOWLANO–WYKONAWCZY	RZĘDNA		00
TREŚĆ RYSUNKU	ARKUSZ NR 3 MAPA SYTUACYJNO - WYSOKOŚCIOWA Z TRASĄ SIECI KANALIZACJI SANITARNEJ	SKALA		1:1000
		NR RYS.		M-K03