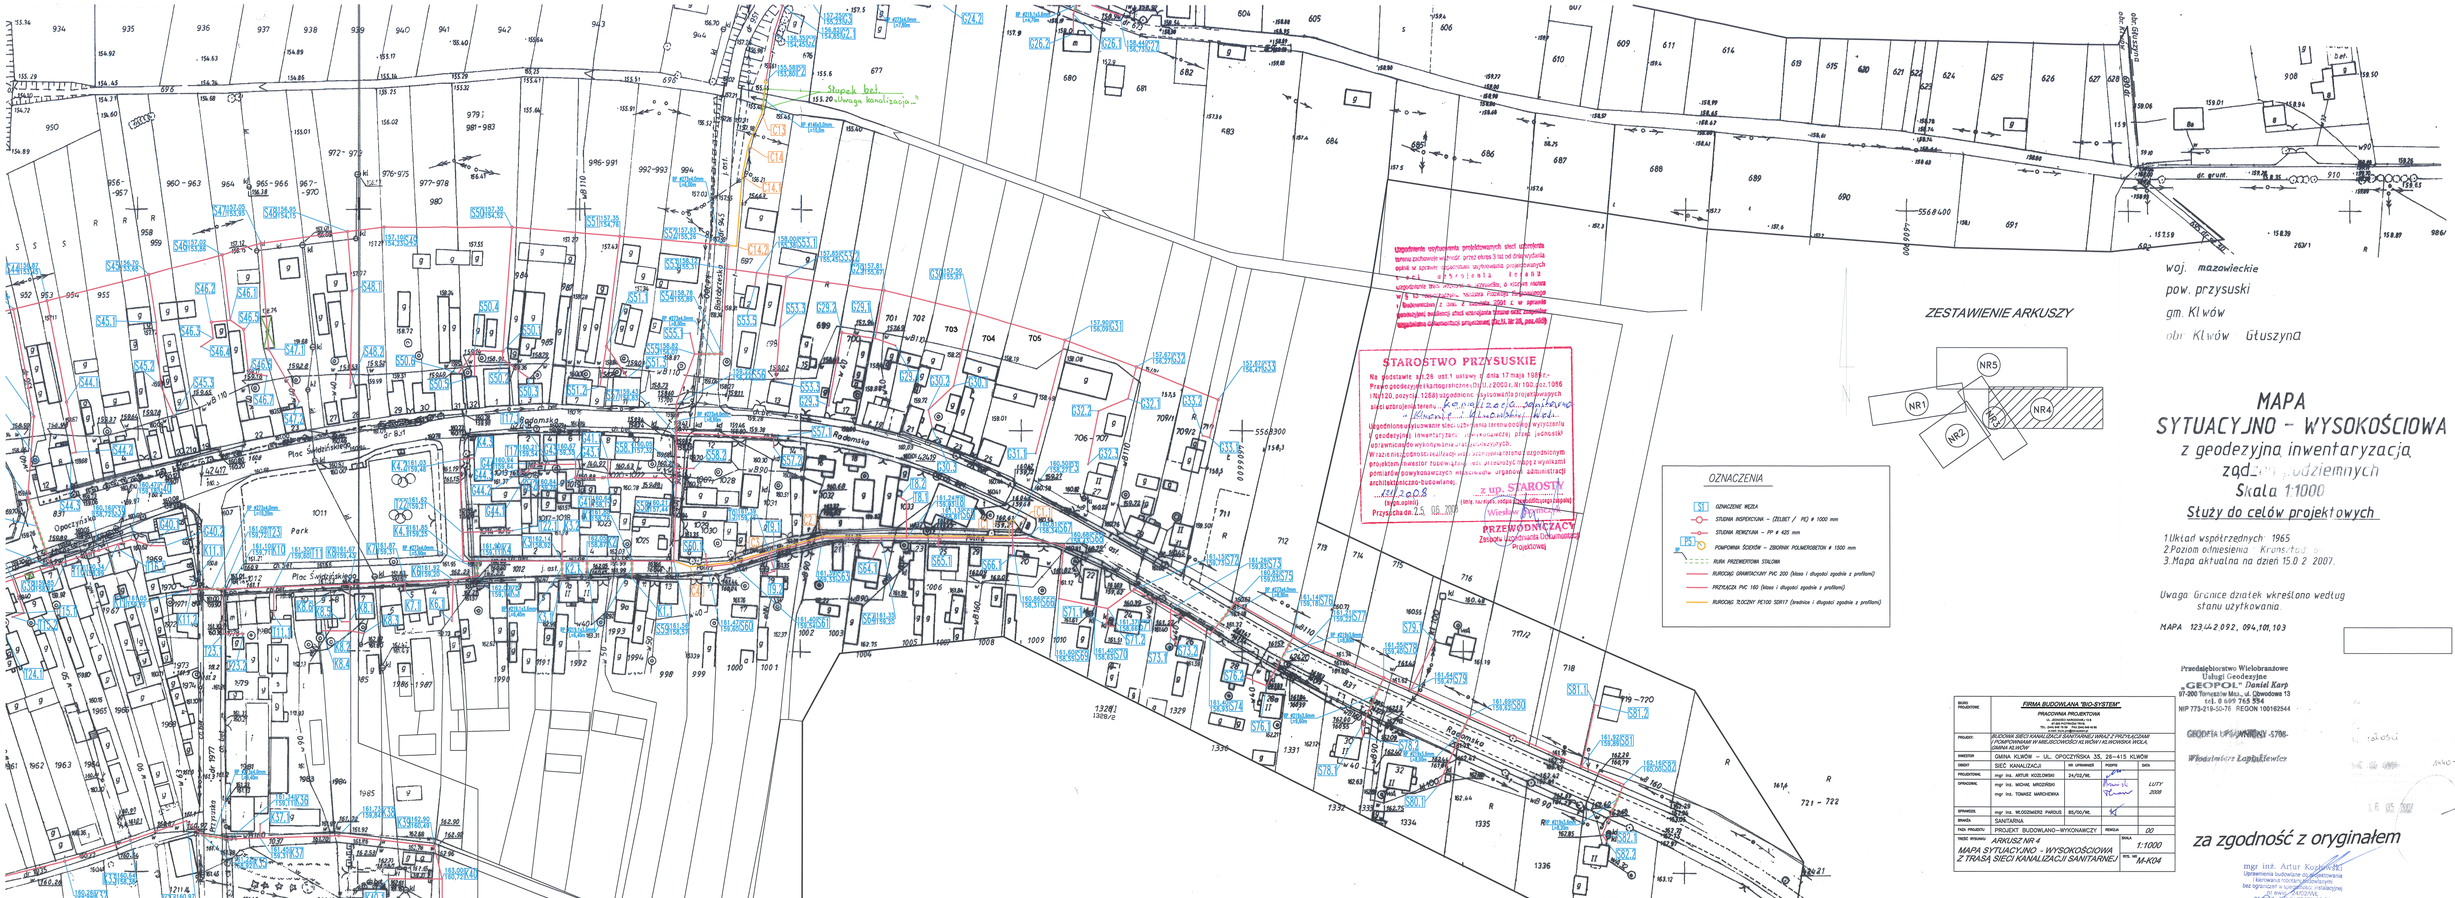

63

woj. mazowieckie
pow. przysuski
gm. Klwów
obr. Klwów Głuszyna

ZESTAWIENIE ARKUSZY

MAPA SYTUACYJNO - WYSOKOŚCIOWA

z geodezyjną inwentaryzacją zadań podziemnych

Skala 1:1000

Służy do celów projektowych

1. Układ współrzędnych: 1965
2. Poziom odniesienia: Kronsztad
3. Mapa aktualna na dzień 15.02.2007.

Uwaga: Granice działek wkreślono według stanu użytkowania.

MAPA 123-42.092., 094.101, 103

STAROSTWO PRZYSUSKIE

Na podstawie art.26 ust.1 ustawy z dnia 17 maja 1989r. - Prawo geodezyjne i kartograficzne (Dz.U. z 2000 r. Nr 100 poz. 1086 i Nr 120, pozycja 1268) zgodnie z opisem i załącznikami projektu zagospodarowania sieci uzbrojenia terenu: kanalizacja sanitarna i kanalizacja deszczowa

Uzgodnienie usytuowania sieci uzbrojenia terenu dotyczy wyłącznie geodezyjnej inwentaryzacji powykonawczej, przez jednostkę uprawnioną do wykonywania prac geodezyjnych.

W razie niedotrzymania warunków uzgodnienia, o którym mowa w § 3 ust. 1 rozporządzenia Ministra Spraw Wewnętrznych i Administracji z dnia 2 czerwca 2004 r. w sprawie samodzielnych funkcji oraz szczegółowych zasad pracy geodezyjno-kartograficznych w administracji publicznej (Dz.U. Nr 155, poz. 1658)

z up. STAROSTY
(imię, nazwisko, stanowisko osoby podpisującej)
Wiesław Kowalski
PRZEWODNICZĄCY
Zespołu Uzgadniania Dokumentacji Projektowej

Przysucha dn. 25.05.2007

OZNACZENIA

- SI1 OZNACZENIE WĘZŁA
- STUDNIA INSPEKCYJNA – (ZELBET / PE) Ø 1000 mm
- STUDNIA REWIZYJNA – PP Ø 425 mm
- PS1 POMPOWNIA ŚCIEKÓW – ZBIORNIK POLIMEROBETON Ø 1500 mm
- RURA PRZEWIERTOWA STALOWA
- RUROCIĄG GRAWITACYJNY PVC 200 (klasa I długość zgodnie z profilem)
- PRZYŁĄCZA PVC 160 (klasa I długości zgodnie z profilem)
- RUROCIĄG TŁOCZONY PE100 SDR17 (średnica i długości zgodnie z profilem)

BIURO PROJEKTOWE	FIRMA BUDOWLANA "BIO-SYSTEM" PRACOWNIA PROJEKTOWA 26-415 KLWÓW 87 tel. 048 675 76 76 fax. 048 675 76 77			
PROJEKT:	BUDOWA SIECI KANALIZACJI SANITARNEJ WRAZ Z PRZYŁĄCZAMI I ODPOWIADAJĄCYM WIELKOŚCIOWO KLWOWI I KLWOWSKA WOLA, GMINA KLWÓW			
INWESTOR	GMINA KLWÓW – UL. OPOCZYŃSKA 35, 26-415 KLWÓW			
OBIEKT	SIEĆ KANALIZACJI	NR UPRAWNIEŃ	PODPIS	DATA
PROJEKTOWAŁ	mgr inż. ARTUR KOZŁOWSKI	34/03/WL		
SPRAWDZIŁ	mgr inż. MICHAŁ MROZIŃSKI			LUTY 2007
	mgr inż. TOMASZ MARCHEWKA			
SPRAWDZIŁ	mgr inż. MŁODZIANKIEWICZ PAWEŁ	85/00/WL		
BRANŻA	SANITARNA			
FAZA PROJEKTU	PROJEKT BUDOWLANO–WYKONAWCZY	RZĘDNA	SKALA	00
TREŚĆ RYSUNKU	ARKUSZ NR 4 MAPA SYTUACYJNO - WYSOKOŚCIOWA Z TRASĄ SIECI KANALIZACJI SANITARNEJ		1:1000	NR RYS. "M-KO4"

Przedsiębiorstwo Wielobranżowe Usługi Geodezyjne „GEOPOL" Daniel Karp
97-200 Tomaszów Maz., ul. Obwodowa 13
tel. 0 609 765 554
NIP 773-219-50-71 REGON 100162544

GEODETA UPRAWNIONY 5706

Włodzimierz Łopuszkiewicz

NAG-29/2007

za zgodność z oryginałem

mgr inż. Artur Kozłowski
Uprawnienia budowlane do projektowania i kierowania robotami budowlanymi bez ograniczeń w specjalności instalacyjnej
Nr ewid. MAZ/0174
nr tel. 048 675 76 76