


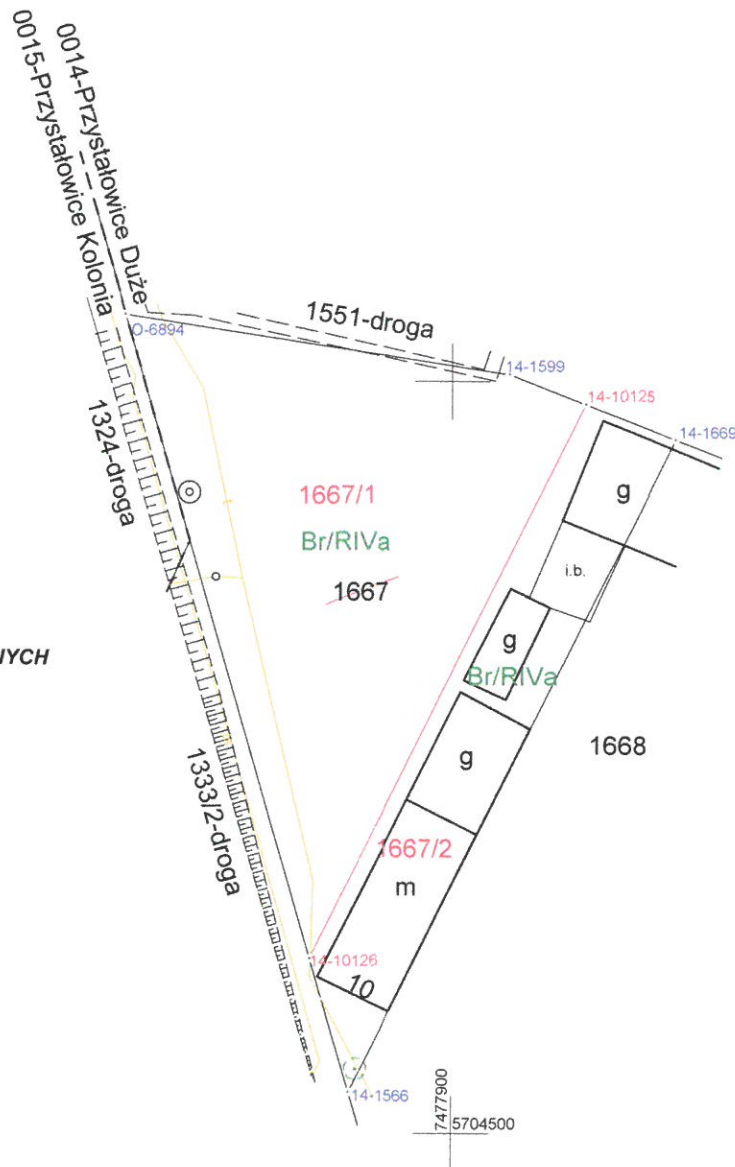

WYKAZ WSPÓŁRZĘDNYCH PUNKTÓW GRANICZNYCH

Nr	X	Y
O-6894	5704554,41	7477878,21
14-1599	5704550,48	7477903,76
14-1669	5704546,13	7477914,75
14-1566	5704502,77	7477893,12
14-10125	5704548,48	7477908,80
14-10126	5704511,65	7477890,55



WYKAZ ZMIAN GRUNTOWYCH

Nr jednostki rejestrowej	Akt własności, KW	STAN DOTYCHCZASOWY					STAN NOWY					uwagi
		Identyfikator działki	użytek i klasa			powierzchnia w ha	Identyfikator działki	użytek i klasa			powierzchnia w ha	
			OFU	OZU	OZK			OFU	OZU	OZK	dokładność zapisu 1m ²	
G.132							142303_2.0014.1667/1	Br	R	IVa	0,0633	
							142303_2.0014.1667/2	Br	R	IVa	0,0283	
		142303_2.0014.1667	Br	R	IVa	0,0916	Razem:			0,0916		
		Ogółem:				0,0916	Ogółem:			0,0916		

Ogółem powierzchnia słownie: Dziewięćset sześćnaście metrów kwadratowych.
Uwaga: Podział wykonany w trybie art.97a Ustawy o gospodarce nieruchomościami z dn.21.08.1997r. (Dz.U. z 2024r. poz.1145 z późn. zm.)



Z up. WOJTA
Lidia Włodarczyk
SEKREKARZ GMINY

Poświadczam, że niniejszy dokument został opracowany w wyniku prac geodezyjnych i kartograficznych, których rezultaty zawiera operat techniczny wpisany do ewidencji materiałów państwowego zasobu geodezyjnego i kartograficznego	
Organ prowadzący państwowy zasób geodezyjny i kartograficzny	STAROSTA PRZYSUSKI
Identyfikator ewidencyjny materiału zasobu - operatu technicznego	P. 1423. 2025. 1338
Data wpisania operatu technicznego do ewidencji materiałów zasobu	2 8 -10- 2025
Imię, nazwisko i podpis osoby reprezentującej organ	Z up. STAROSTY

mgr inż. Magdalena Kobalczuk
GEODETA POWIATOWY

GK.6640.561.2025

działka: 1667
obręb: 0014, Przysławice Duże
gmina: 142303_2, Kłwów
powiat: przysuski
woj. mazowieckie

MAPA Z PROJEKTEM PODZIAŁU NIERUCHOMOŚCI

SKALA 1:500

P = 0,0916ha

Wykonawca:

KOMPAS
Łukasz Gwadera
ul.Biernackiego 5, 26-300 Opoczno
NIP 768-165-21-20

geodeta uprawniony
mgr inż. Łukasz Gwadera
numer uprawnień 21935 (1,2)

Opoczno, 01.09.2025r.